

# Auszug aus dem Liegenschaftskataster

Liegenschaftskarte 1:1000

Erstellt am 06.02.2015

Flurstück: 31/28

Flur: 1


Gemarkung: Wohltorf

Gemeinde: Wohltorf  
Kreis: Herzogtum Lauenburg



Landesamt für Vermessung und Geoinformation Schleswig-Holstein

Erteilende Stelle: Katasteramt  
Brolingstr. 53 b-d  
23554 Lüneburg  
Telefon: 0451-30090-0  
E-Mail: Poststelle-Luebeck@LVermGeo.landsh.de

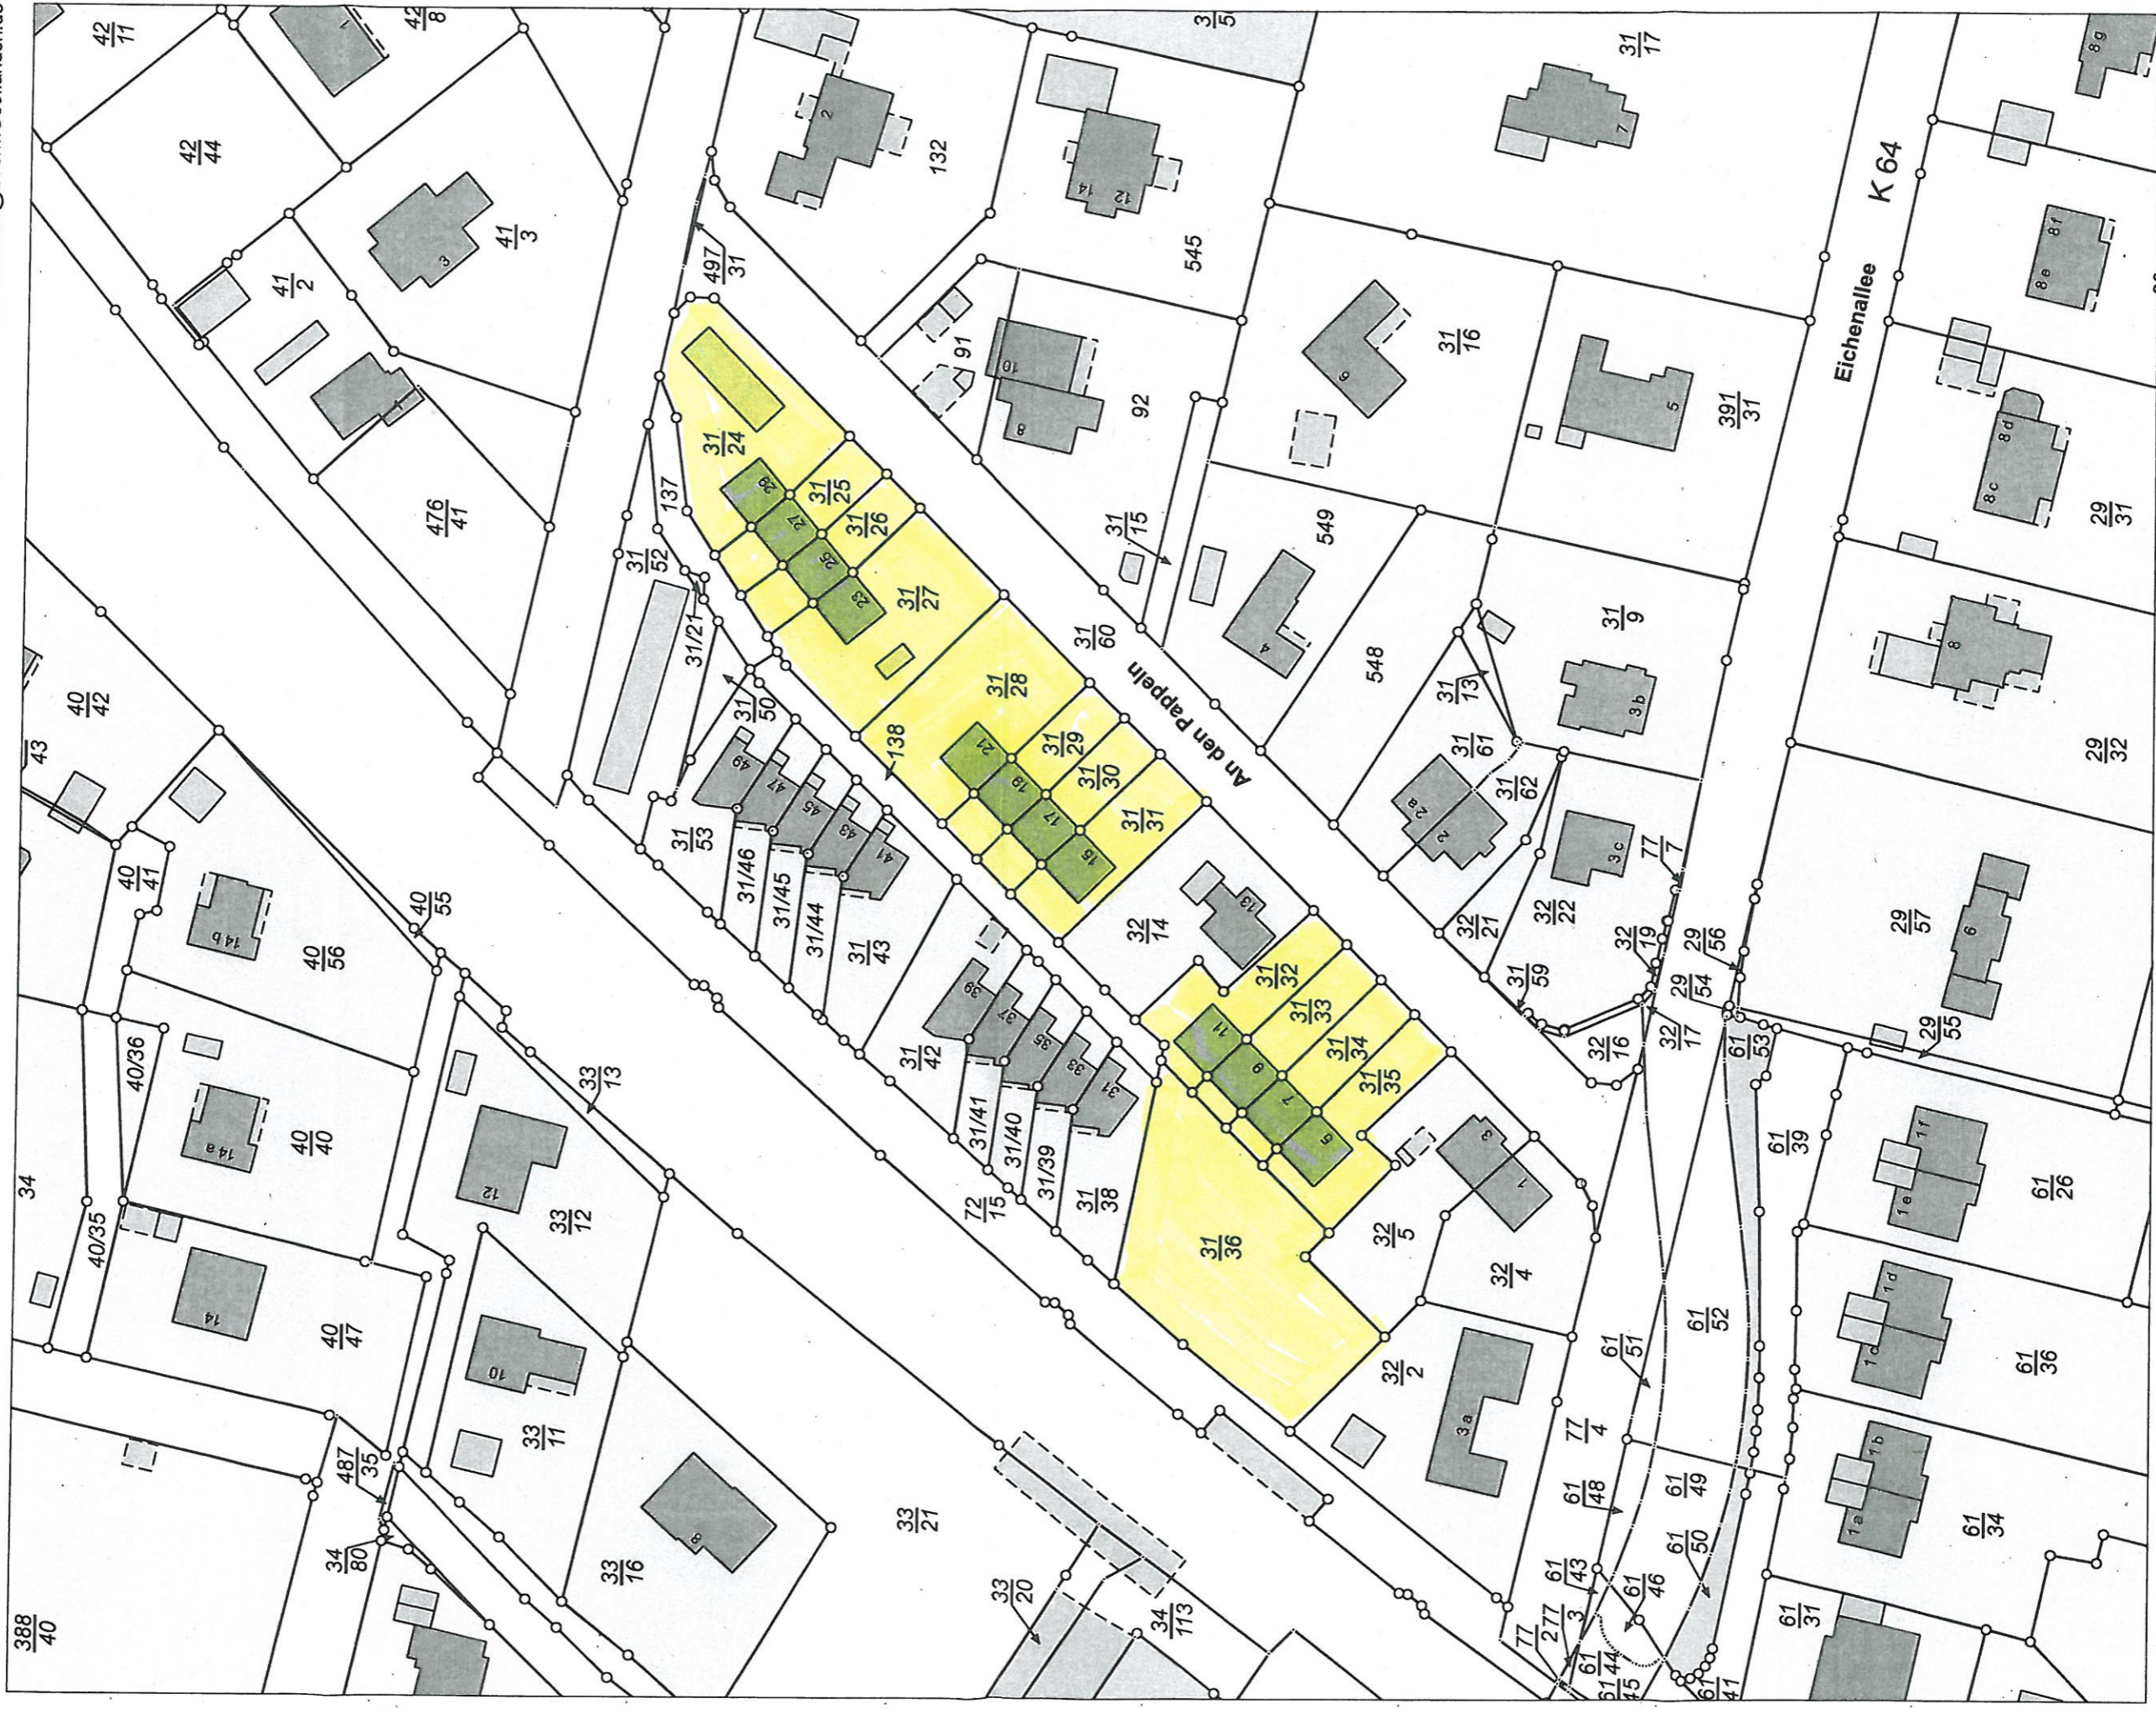

Maßstab: 1:1000



Meter

Für den Maßstab dieses Auszugs aus dem Liegenschaftskataster ist der ausgedruckte Maßstabsbalken maßgebend. Dieser Auszug ist maschinell erstellt und wird nicht unterschrieben. Vervielfältigung, Umarbeitung, Veröffentlichung und Weitergabe an Dritte nur mit Zustimmung des Landesamtes für Vermessung und Geoinformation Schleswig-Holstein oder zum eigenen Gebrauch (§9 Vermessungs- und Katastergesetz i.d.F. vom 12.05.2004, geändert durch Gesetz vom 15.12.2010).